


八王子
栢田1号

サイズ	8畳	4畳	2.5畳	2畳	1.2畳	バイク用
-----	----	----	------	----	------	------

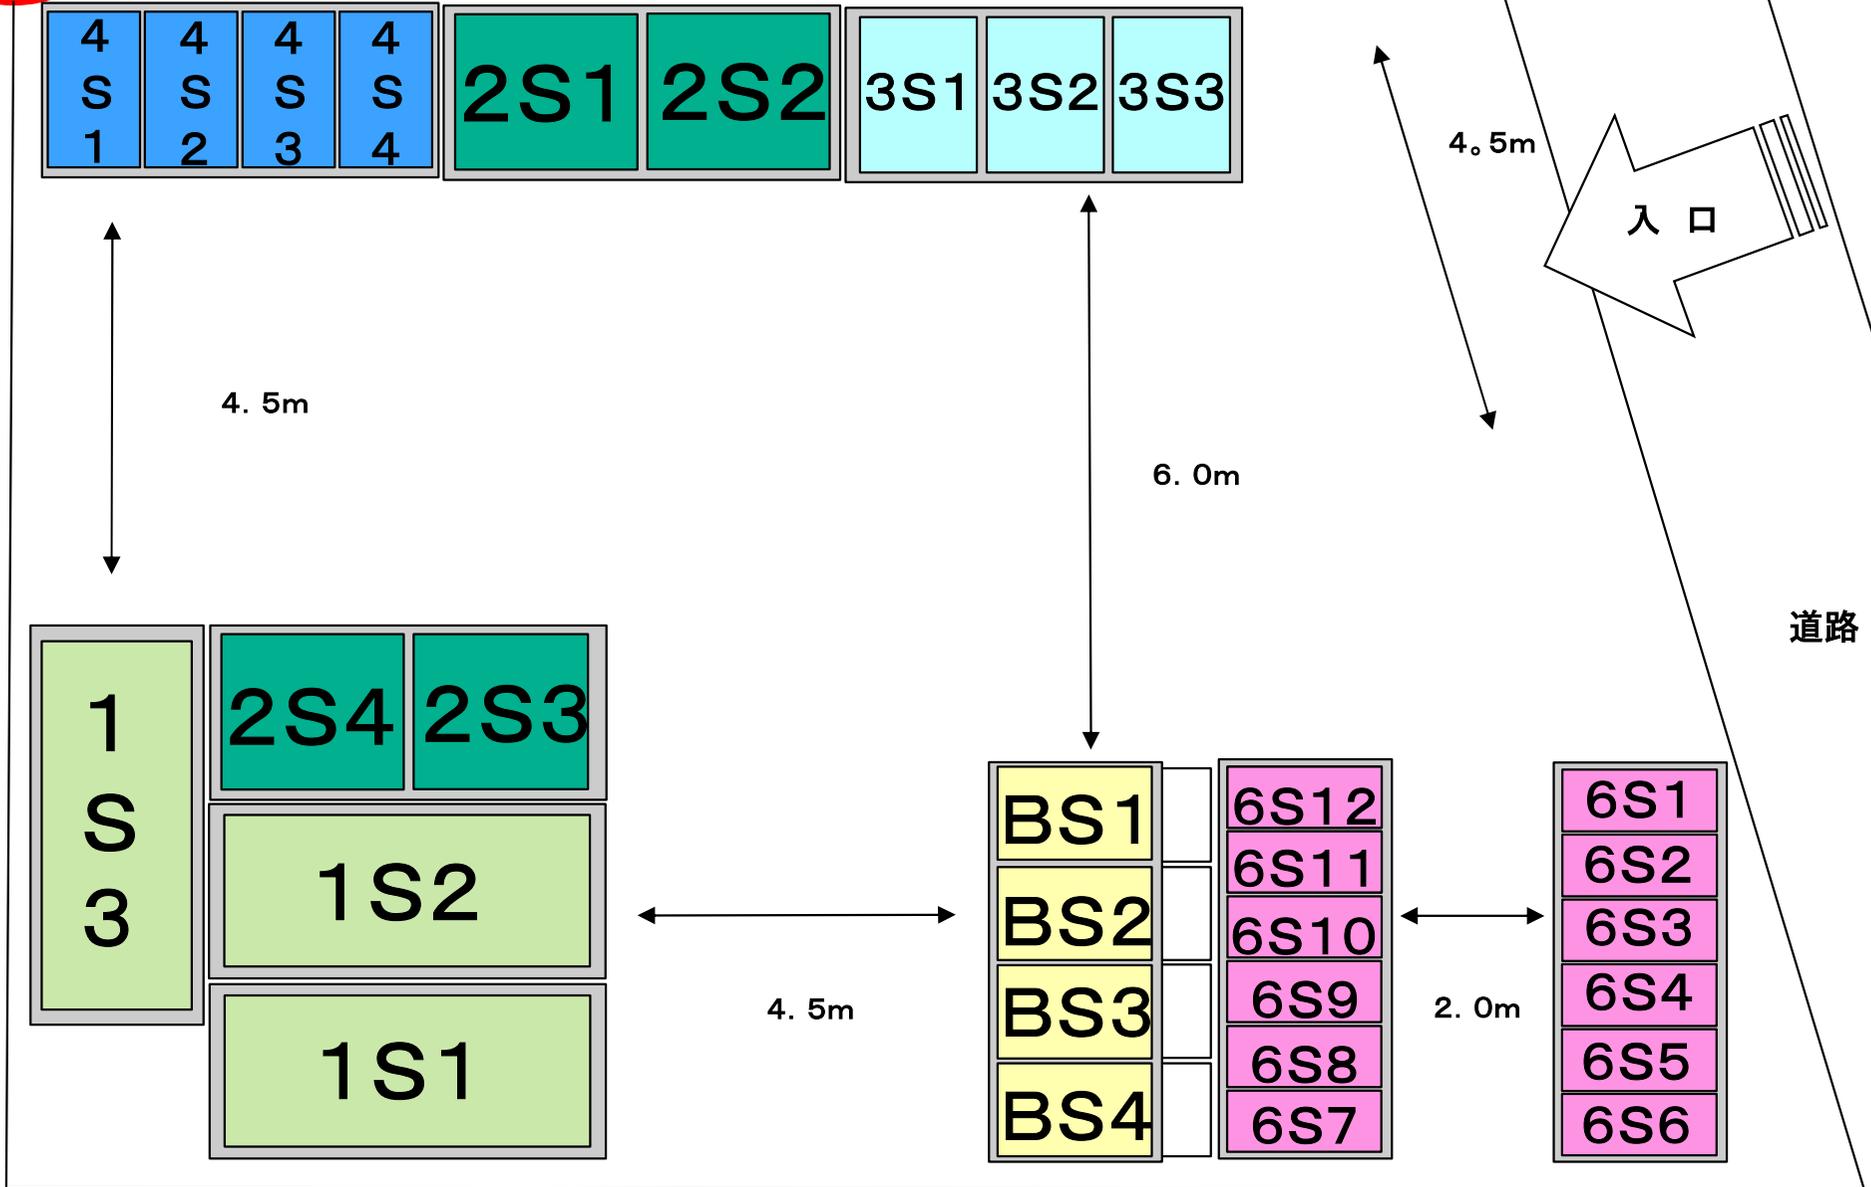

※コンテナ敷地外の駐車はご遠慮下さい。